
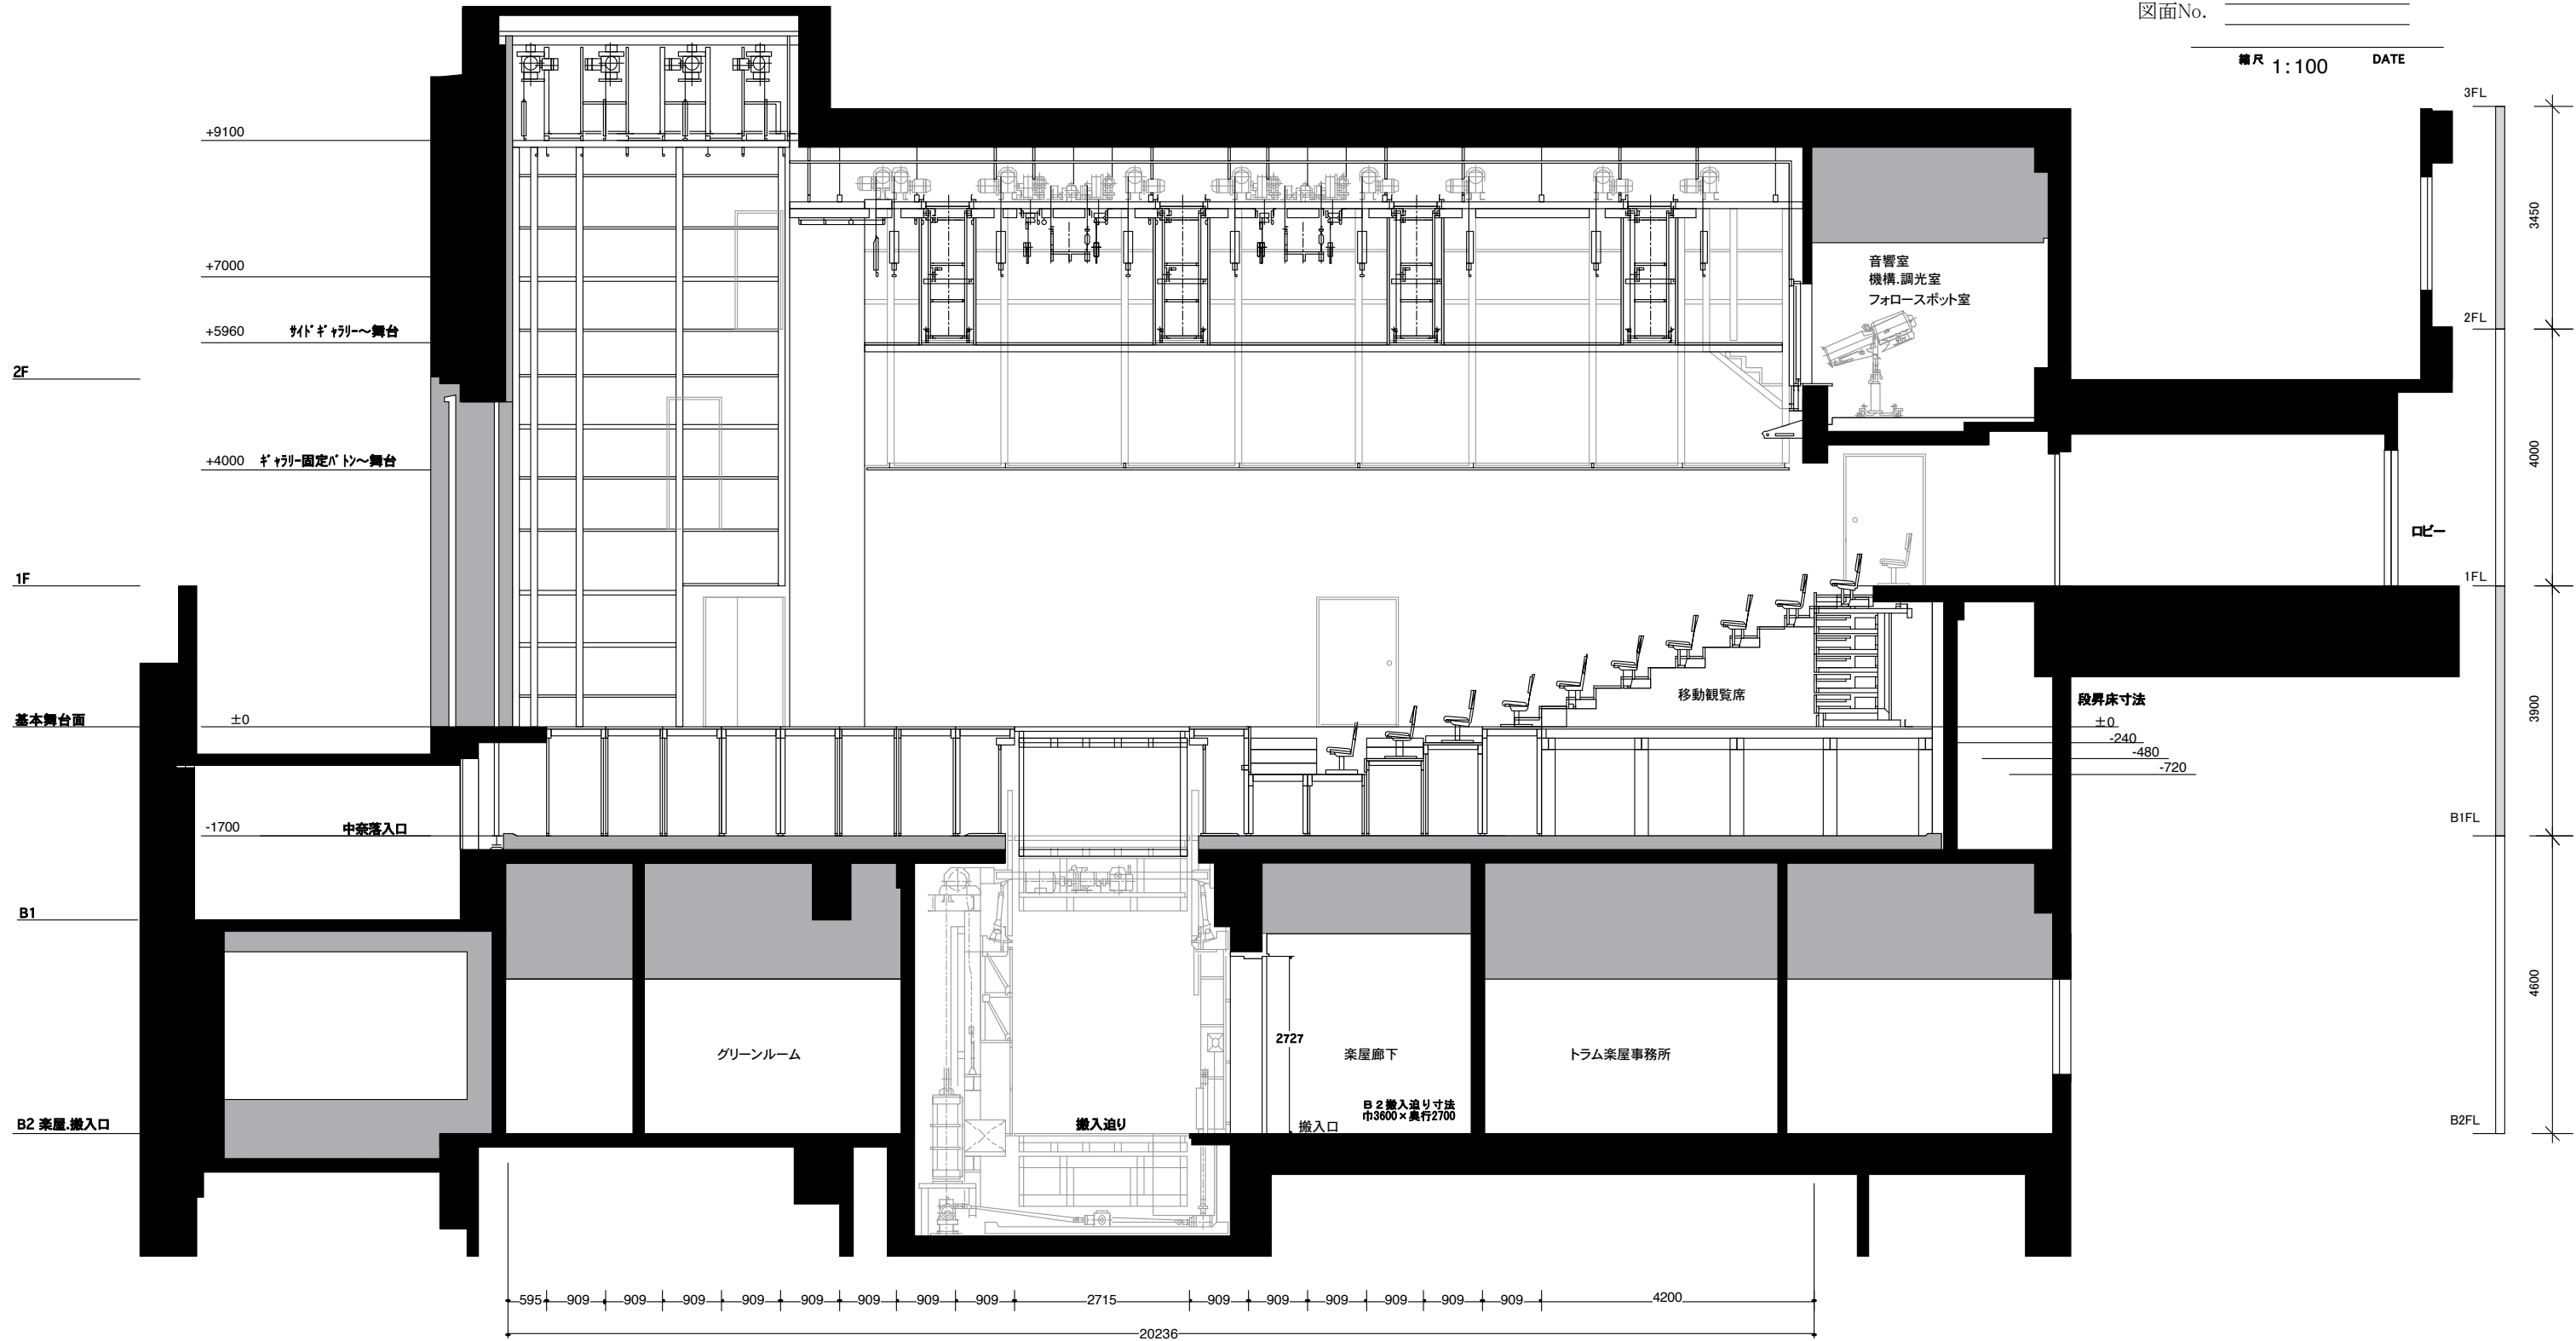


劇場断面図  
 縮込みエンド形式

公演名/ \_\_\_\_\_  
 演出/ \_\_\_\_\_  
 美術/ \_\_\_\_\_  
 照明/ \_\_\_\_\_  
 音響/ \_\_\_\_\_  
 技術監督/ \_\_\_\_\_  
 図面No. \_\_\_\_\_

縮尺 1:100 DATE \_\_\_\_\_

耐荷重  
 ・BB/300kg  
 ・照明用ハトン/250kg  
 ・レール式点吊り/200kg

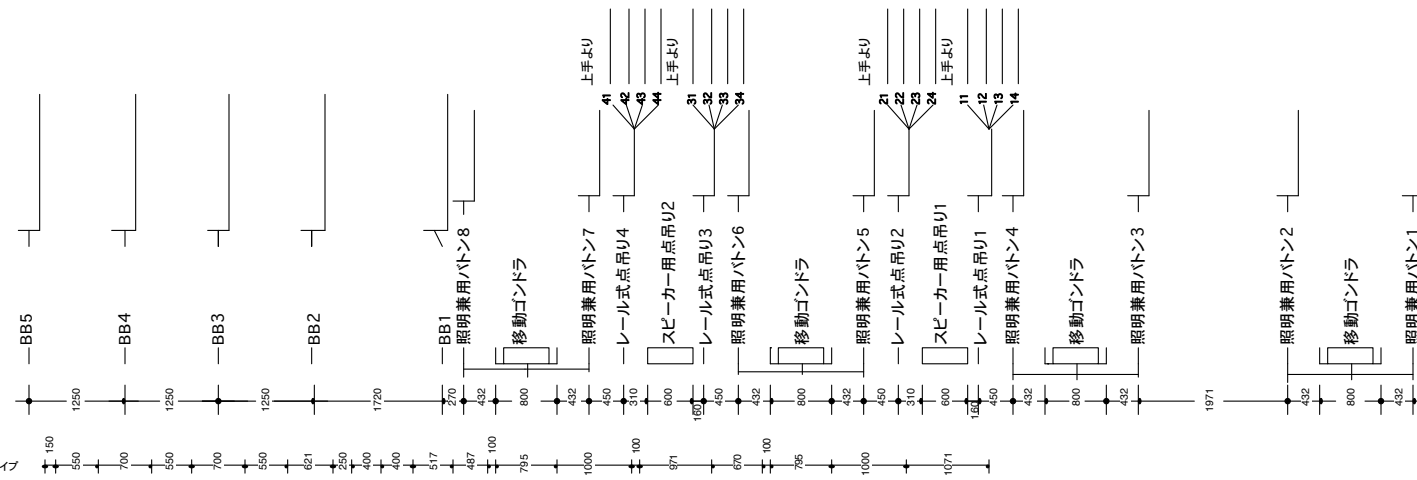

段昇床寸法  
 +0  
 -240  
 -480  
 -720

