



TRUM

〒154-0004 東京都世田谷区太子堂 4-1-1
 PHONE 03-5432-1525
 FAX 03-5432-1529

劇場断面図 基本形態組み込み形式

公演名 / _____
 演出 / _____
 美術 / _____
 照明 / _____
 音響 / _____
 技術監督 / _____
 図面 No. _____

縮尺 _____ DATE _____ / /

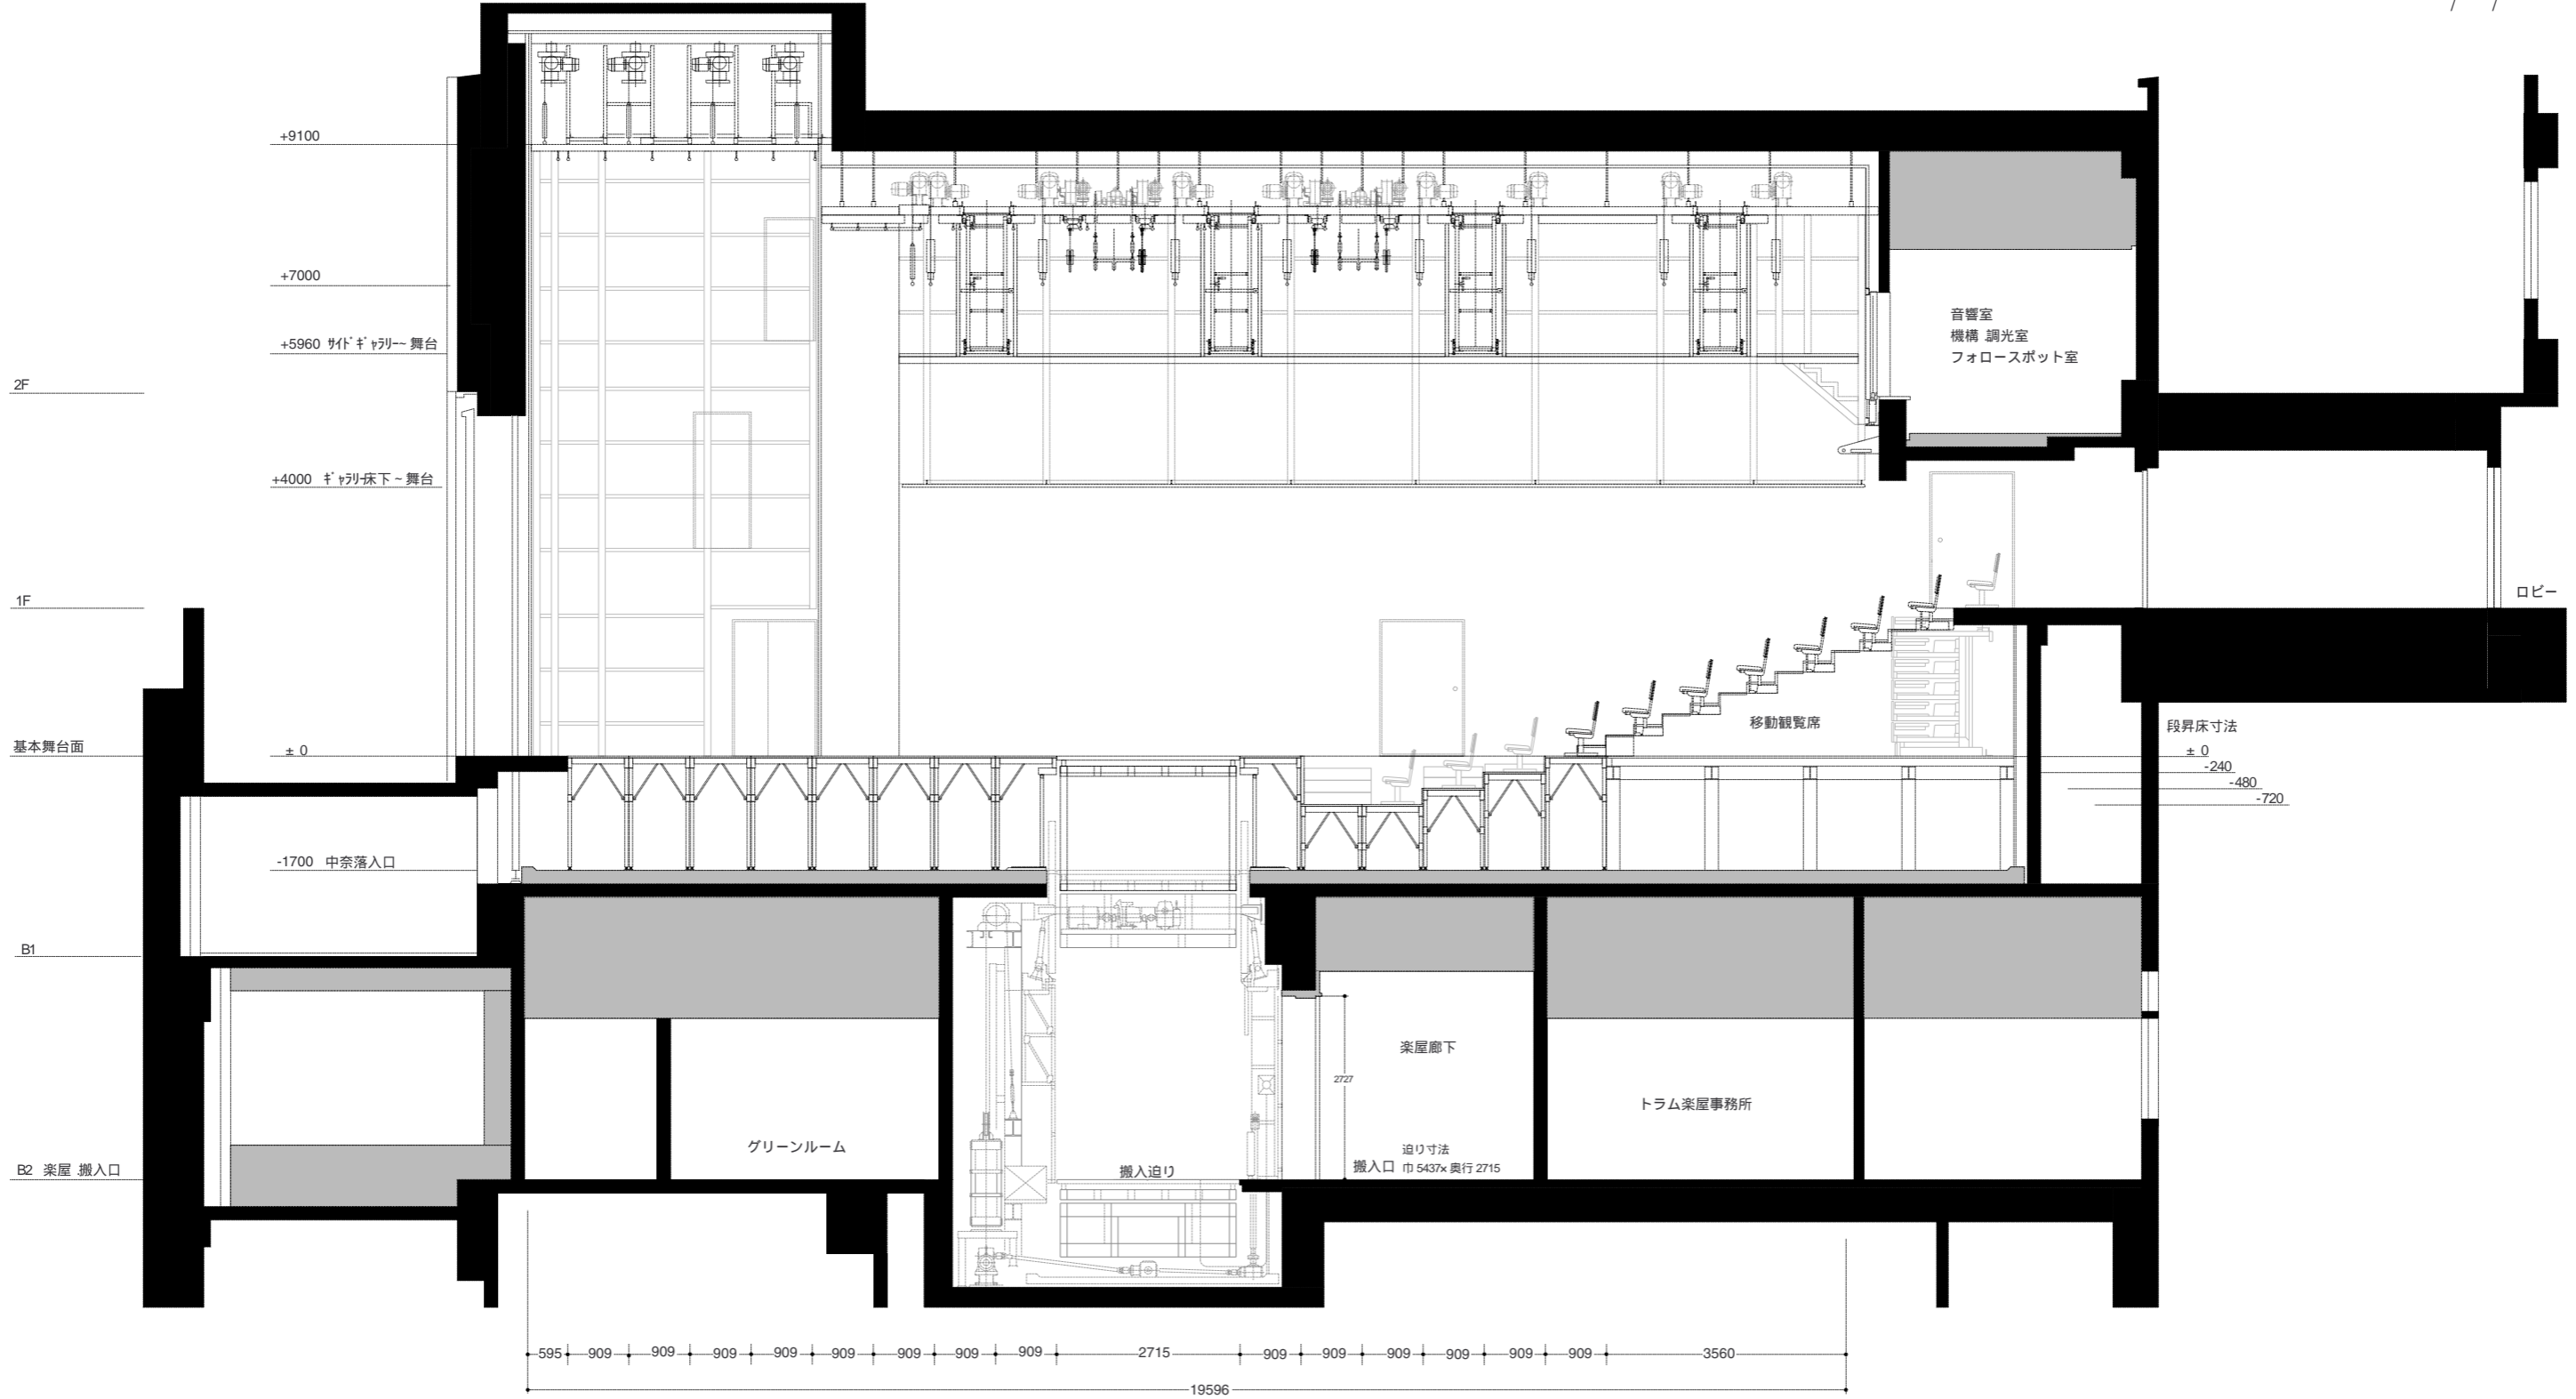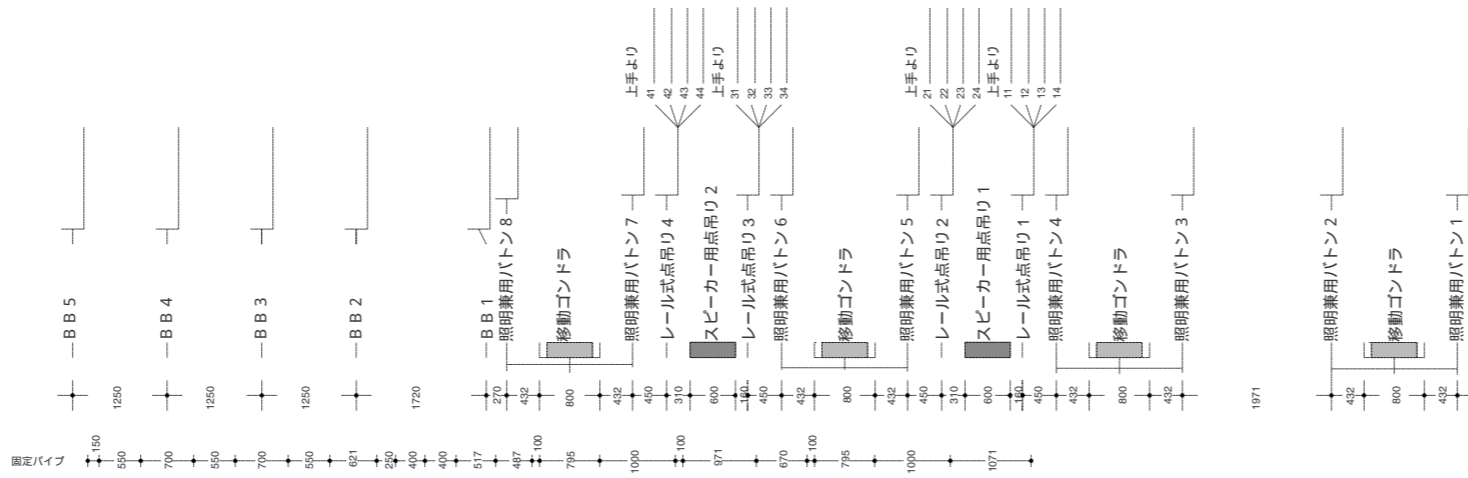

段昇床寸法
 ± 0
 -240
 -480
 -720

迫り寸法
 搬入口 巾 5437x 奥行 2715

