

Q-

CTI C.T.L.架 (2架一式)

AM)アンブラック室/電力増幅架2架一式

- オープン テープデッキ x2
- E F F 架 (キヤスター付ラック) x1
 - リバーブ A x1
 - リバーブ D x1
 - コンプリミッター (デュアル) x1
 - マルチエフェクタ A x1
 - マルチエフェクタ B x1
 - G E O (S T E R E O) x2
 - MIDI パッチベイ x1
 - デジタルディレイ B x1
 - パワーディストリビュータ

- 音源機器キヤスター付ラック x1
 - 音台連絡設備/インカムマスターステーション組み込みスペース
 - カセットデッキ A x1
 - D A T デッキ A x1
 - C D プレーヤ A x1
 - M D レコーダ B x2
 - パワー ディストリビュータ

- ワイヤレスマイク x2
 - ワイヤレスマイク用 コネクター/ケーブル
 - アンテナケーブル x2 (6本仕様)
 - 音声ファイル (チャイム音源用) x2

- サイドギャラリ下手前コンセント壁 H
- サイドギャラリ上手前コンセント壁 H
- サイドギャラリ下手奥コンセント壁 H
- サイドギャラリ上手奥コンセント壁 H
- 第2ギャラリ下手 コンセント壁 H
- 第2ギャラリ上手 コンセント壁 H

- 客席通路下手コンセント壁 G
- 客席通路コンセント壁 J

- ロビーコンセント壁 E

- 上手壁階段下手コンセント壁 F
- 楽座ホリゾンコンセント壁 F

- 後舞台下手コンセント壁 G
- 後舞台上手コンセント壁 G

- 主舞台下手床コンセント壁 H
- 主舞台上手床コンセント壁 H

* I T V 設備 (別途工事) / BNCパッチ盤組み込みスペース含む
* 電気設備 (C工事分) / 誘導無線パッチパネル組み込みスペース含む

M O 架 (1架一式)

フルデジタル・ミキシング・システム

I-Dインターフェースラック部

D B デジタルラック部

デジタルミックス部

デジタルパッチ部

CPU

MIXミキシング コンソール部

T B マイク用 H A ヘッドホンアンプ

キャリングケース

出力パッチ盤

録音予備出力

ユーティリティー出力

ルームモニター (L/R)

モニターズピーカ

エアーモニ

パターンセレクター

リモートコントロール

MIDIパッチベイ

MOディスクエディタ

リモートコントロール

リモートコントロール

* 別途/機構工事

ワイン スピーカ昇降装置

プロセニアムスピーカーコンセント (後部) M

* 別途/機構工事

ワイン スピーカ昇降装置

プロセニアムスピーカーコンセント (前部) M

* 昇降装置/仮設吊下げ

プロセニアム スピーカ

可動型メインスピーカ

* 各コンセント壁のスピーカコンセントへ

キャスタースタンド付

キャスタースタンド付

サイド補助スピーカ

* 可動式ラダーに仮設取り付け

ロビー系スピーカ

10台

7台

5台

運営系スピーカ

可動型サブスピーカ

* 各コンセント壁のスピーカコンセントへ

S-11 S-11 S-11 S-11

常設ハネカエリスピーカ

* 奥舞台第1ギャラリ手すりに仮設取り付け

S-4 S-4

スピーカコンセント

アンブ内蔵

小型

仕込み用スピーカ

S-15 x2台

S-14 x6台

S-13 x2台

照明コントロール室

モニターズピーカ

S-9

S-9

S-9

S-9

S-9

S-9

S-9

S-9

S-9

S-9

S-9

S-9

S-9

S-9

S-9


S-9

S-9

S-9

S-9

シアターラム音響回線図

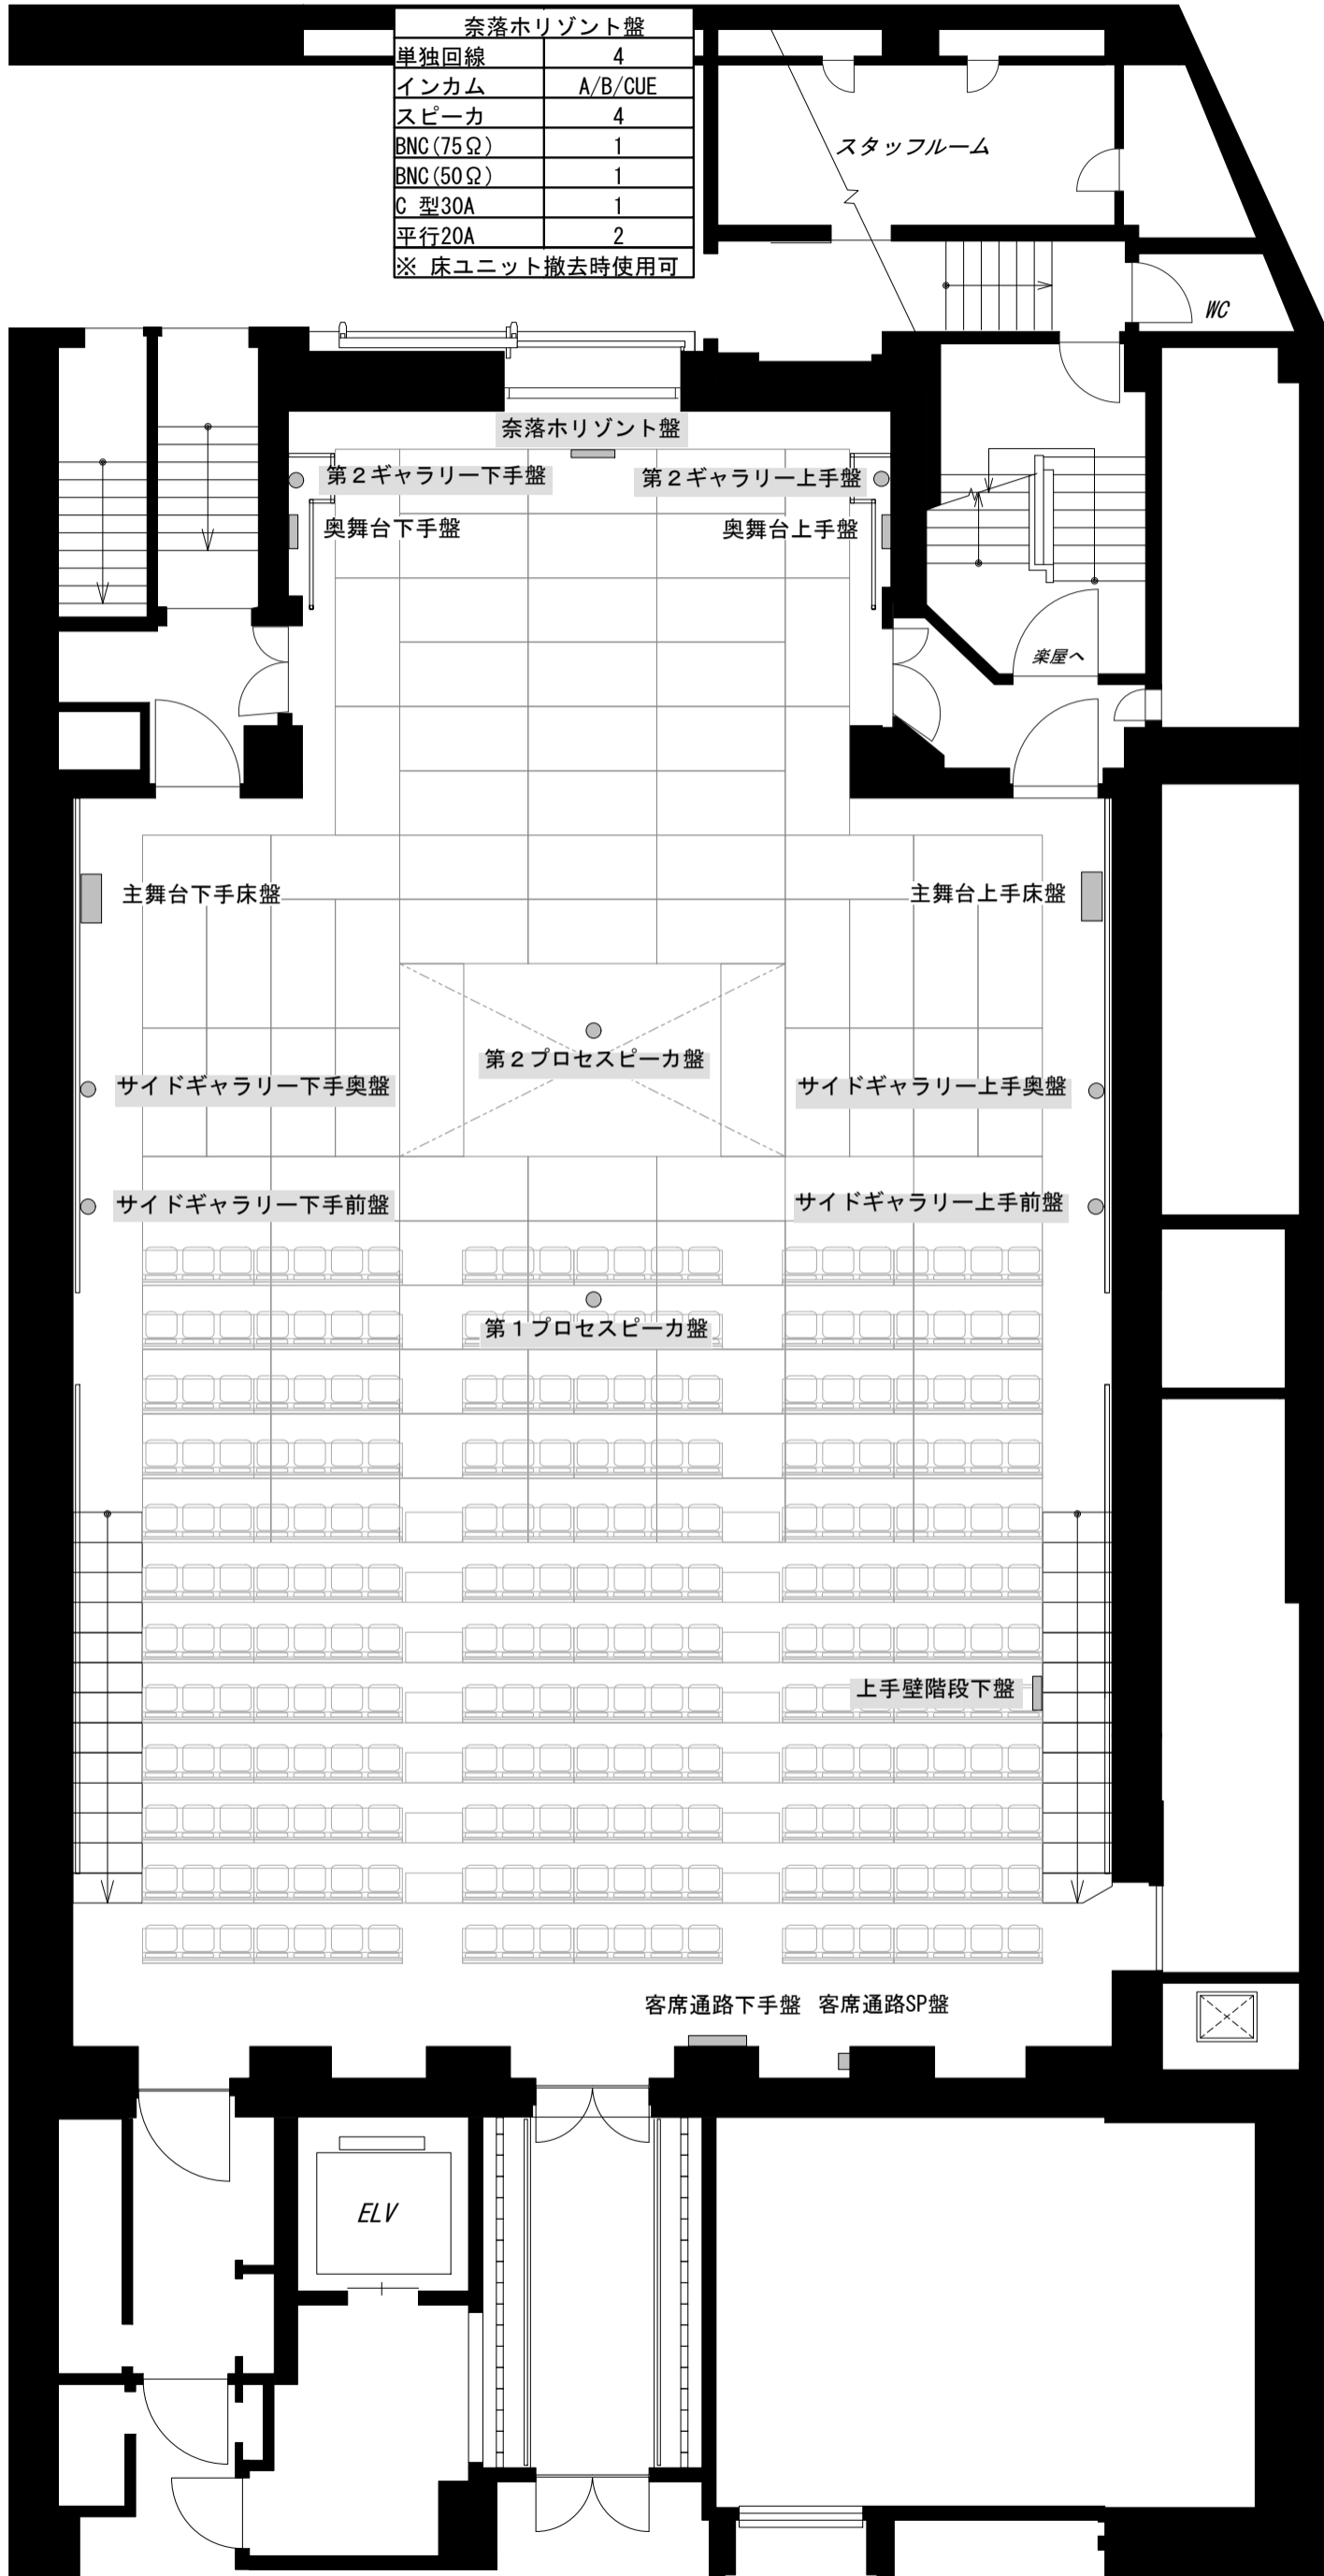

奈落 Horizont 盤	
単独回線	4
インカム	A/B/CUE
スピーカ	4
BNC (75Ω)	1
BNC (50Ω)	1
C 型30A	1
平行20A	2
※ 床ユニット撤去時使用可	

第2ギャラリー下手盤	
単独回線	2
スピーカ	2
※ 奥舞台下手2Fギャラリー	

奥舞台下手盤	
2 4 chマルチ	2
インカム	A/B/CUE
スピーカ	4
BNC (75Ω)	2
BNC (50Ω)	2
C 型30A	1
平行20A	2

主舞台下手盤	
2 4 chマルチ	2
インカム	A/B/CUE
スピーカ	4
BNC (75Ω)	2
BNC (50Ω)	2
C 型30A	1
平行20A	2

サイドギャラリー下手奥盤	
単独回線	2
スピーカ	2
※ 主舞台下手2Fギャラリー	

サイドギャラリー下手前盤	
単独回線	2
スピーカ	2
※ 主舞台下手2Fギャラリー	

第2プロセスピーカ盤	
スピーカ	4
※ スピーカバトン2	

第1プロセスピーカ盤	
スピーカ	4
※ スピーカバトン1	

客席通路下手盤	
2 4 chマルチ	2
インカム	A/B/CUE
スピーカ	4
BNC (75Ω)	2
BNC (50Ω)	2
C 型30A	1
平行20A	2

ロビーコンセント盤	
単独回線	4
インカム	A/B/CUE
BNC (75Ω)	1
BNC (50Ω)	1
平行20A	2
※ ロビーカウンター内	

第2ギャラリー上手盤	
単独回線	2
スピーカ	2
※ 奥舞台上手2Fギャラリー	

奥舞台上手盤	
2 4 chマルチ	2
インカム	A/B/CUE
スピーカ	4
BNC (75Ω)	2
BNC (50Ω)	2
C 型30A	1
平行20A	2

主舞台上手盤	
2 4 chマルチ	2
インカム	A/B/CUE
スピーカ	4
BNC (75Ω)	2
BNC (50Ω)	2
C 型30A	1
平行20A	2


サイドギャラリー上手奥盤	
単独回線	2
スピーカ	2
※ 主舞台上手2Fギャラリー	

サイドギャラリー上手前盤	
単独回線	2
スピーカ	2
※ 主舞台上手2Fギャラリー	

上手壁階段下盤	
単独回線	4
インカム	A/B/CUE
スピーカ	4
BNC (75Ω)	1
BNC (50Ω)	1
平行20A	1
※ 客席収納時使用可	

客席通路SP盤	
スピーカ	4

ロビー

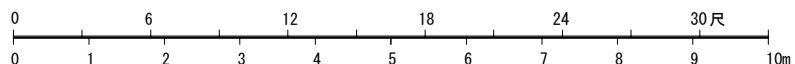

縮尺
1:100

■音響室 調整卓

★更新

区分単位

種別	メーカー (機種)	数	備考	貸出セット名	使用数	料金(円)
● デジタル調整卓	TOA (ix-3000-SBJS)	1		音響セット1-B内 音響セット2-B内		7,800 13,100
			AD/DA変換 : 24ビット型 (IN/OUT 16ch) ★ AD/DA変換 : 20ビット型 オートメーション : シン・ダ イミックス型 チャンネル・コントロール PAN IN-PUTレベル パラメトリック・イコライザ (4ホ イント) ダ イミックス デ イレイ : GROUP, AUXチャンネル AUXレベル GROUPレベル MATRIXレベル 外部機器制御 : MIDIプログラム、ノートフェン ジ 対応 : メイク接点対応			
			仕 様 概			
			ミキサー入力数 : 48ch GROUPチャンネル数 : 8ch AUXチャンネル数 : 8ch MATRIXチャンネル数 : 24ch ----- バ ッチ入力数 : 96ch LINE-IN : 64ch HA : 32ch AES/EBU : なし ----- バ ッチ出力数 : 80ch LINE-OUT : 80ch AES/EBU : なし ----- フェーダー数 24 + 1本 (2分割型)			

■可動 調整卓 (シアタートラム用)

区分単位

種別	メーカー (機種)	数	備考	貸出セット名	使用数	料金(円)
● アナログ・ミキサー	MIDAS (Venice240)	1	16+4ST/4G/2LR AUX: PRE2、PRE・POST切替2、POST2	単独 (7ノブ・ミキサー) 音響セット2-B内		1,500 0

★更新

■音響室 音源機器

区分単位

種別	メーカー (機種)	数	備考	貸出セット名	使用数	料金(円)
● MD	TEAC (MD-801P)	1	再生専用機 (PCキボ ード 付属)	単独 (ミニデ イスク)		700
	TEAC (MD-801R)	1	録音再生機 (PCキボ ード 付属)	音響セット1-B、2-B内		0
● CDプレーヤー				単独 (CDプ レーヤ)		600
★	TASCAM (CD-01U Professional)	2	※AUTO-PAUSE可 (リコン付属)	音響セット1-B、2-B内		0

■可動 音源機器 (シアタートラム用)

● MDレコーダー	SONY (MDS-E55)	2	リコン付属	単独 (ミニデ イスク) 音響セット2-B内		700 0
● CDプレーヤー	SONY (CDP-D500)	2	※AUTO-PAUSE可 (リコン付属)	単独 (CDプ レーヤ) 音響セット2-B内		600 0

■可動 周辺機器 (シアタートラム用)

区分単位

種別	メーカー (機種)	数	備考	貸出セット名	使用数	料金(円)
● グラフィック・イコライザー	YAMAHA (Q2031B)	2		単独 (グラフィック・イコライザ) 音響セット2-B内		400 0
● パラメトリック・イコライザー	intercity (AEF1 plus)	1		単独 (パラメトリックイコライザ)		2,000
● デジタル・リヴァーブ	SONY (DPS-R7)	1		単独 (エフェクタ)		700
	YAMAHA (Pro R3)	1		音響セット2-B内		0
● マルチ・エフェクター	YAMAHA (SPX990)	1		単独 (エフェクタ)		700
	YAMAHA (SPX1000)	1		音響セット2-B内		0
● デジタル・ディレイ	YAMAHA (D5000)	1		単独 (エフェクタ) 音響セット2-B内		700 0

<< シアターラム音響機材リスト 2/4 >>

世田谷パブリックシアター 技術課
TEL 03-5432-1522
FAX 03-5432-1529

★ 更新

■スピーカー・システム

※仮設対応

区分単位

種別	メーカー (機種)	数	備考	貸出セット名	使用数	料金(円)
● プロセニアム(センター)用			※1・2フット専用吊り金具あり	サブスピーカーシステムセット		1,800
★ Hi-BOX	d&b (Ci60)	2	ハット吊り金具付き	音響セット1-B内		0
			※汎用可	音響セット2-B内		0
● 可動メイン・システム				メインスピーカーシステムセット		
★ Hi-BOX	d&b (Ci90)	2	スタンド・ハット吊り金具あり	音響セット2-B内		4,000
★ Hi-BOX	d&b (Ci60)	2	スタンド・ハット吊り金具あり	((音響セット1-B内:		0
★ Lo-BOX	d&b (CiSUB)	2	専用キャスター板付き(脱着可)	フットCi60の2台を除く		
			※汎用可	Ci60&Ci90を2台まで))		
● 可動中型システムA	Apogee (AE-3-S2)	2	ハット吊り金具あり	単独(可動スピーカー)		1,100
				サブスピーカーシステムセット		1,800
				音響セット2-B内		0
● 可動中型システムA				単独(可動スピーカー)		1,100
★	d&b (E3)	4	ハット吊り金具あり	サブスピーカーシステムセット		1,800
				音響セット2-B内		0
● 可動小型システムA	Apogee (SSM)	2	ハット吊り金具あり	単独(仕込みスピーカーA)		600
				仕込みスピーカーシステムセットB		700
				音響セット2-B内		0
● 可動小型システムB	BOSE (101MM)	4	スタンド・ハット吊り金具あり	単独(仕込みスピーカーA)		100
				仕込みスピーカーシステムセットB		700
				音響セット2-B内		0
● 可動小型システムC	Roland (MA-12)	2	アンプ内蔵 (AC電源)	単独(仕込みスピーカーA)		100
				仕込みスピーカーシステムセットB		700
				音響セット2-B内		0

常設スピーカー

※取り外し可

種別	メーカー (機種)	数	備考	貸出セット名	使用数	料金(円)
● 奥舞台用ハネカエリ				音響セット1-B内		0
	TOA (F605G)	2		音響セット2-B内		0
● 客席ウォール扱い						
	BOSE (101MM)	2				

■固定パワー・アンプ

アンプ室に常設

種別	メーカー (機種)	系統	備考	貸出セット名	使用数	料金(円)
★ プロセッサアンプ	d&b (D-12V)	2系統	プロセニアム(Ci60)用	スピーカーに付属		0
★ プロセッサアンプ	d&b (D-12V)	6系統	可動メイン(Ci60,Ci90,CiSUB)用	スピーカーに付属		0
★ プロセッサアンプ	d&b(E-PAC)	4系統	可動サブ(E3)	スピーカーに付属		0
プロセッサアンプ	Apogee (PA-SSMPV)	2系統	SSM用	スピーカーに付属		0
プロセッサアンプ	Apogee (PA-3PV)	2系統	AE-3用	スピーカーに付属		0
パワーアンプ	TOA (IP-300D)	2系統	可動汎用SP用	スピーカーに付属		0
	TOA (IP-450D)	2系統	可動汎用SP用	スピーカーに付属		0

<< シアタートラム音響機材リスト 3/4 >>

世田谷パブリックシアター 技術課
TEL 03-5432-1522
FAX 03-5432-1529

■ワイヤレス・マイク (シアタートラム・稽古場共用)

区分単位

種別	メーカー (機種)	数	備考	貸出セット名	使用数	料金 (円)
● B帯ハンド型	TOA (WM-2200B)	2	単3アルカリ電池1本 (12時間)	ワイヤレスマイクA		200
	TOA (WM-1200) 手元スイッチ付き	6	単3アルカリ電池1本 (7時間)	ワイヤレスマイクA		200
● B帯タイピン型	TOA (WM-1300) MKE2仕様	6	単3アルカリ電池1本 (7時間)	ワイヤレスマイクA		200
	TOA (WM-1300) TOA純正	6	単3アルカリ電池1本 (7時間)	ワイヤレスマイクA		200

※電池はプロダクション負担

■マイク (シアタートラム・音響スタジオ・稽古場共用)

区分単位

種別	メーカー (機種)	数	備考	貸出セット名	使用数	料金 (円)
● ダイナミック型	SHURE (SM-58-LC)	8		マイクA		300
	SHURE (SM-58S)	2	スイッチ付き	マイクA		300
	SHURE (SM-57-LC)	8		マイクA		300
	SENNHEISER (MD-441U)	4		マイクA		300
	SENNHEISER (MD-421U)	4		マイクA		300
● コンデンサー型	amcron (PCC160B)	3	バウダラー型	マイクA		300
	AKG (C460B comb)	2		マイクA		300
	SONY (ECM-66B)	2	ピン型	マイクA		300
	amcron (PZM-30D)	2	バウダラー型	マイクB		1,200
	AKG (C414B-ULS)	2		マイクB		1,200
	AKG (C460B/CK68-ULS)	2	ガンマイク (320mm +140mm)	マイクB		1,200
	SONY (C-38B)	1		マイクB		1,200
● ダイレクトボックス	COUNTRYMAN (TYPE 85)	4		マイクA		300

■マイク・スタンド (シアタートラム・音響スタジオ・稽古場共用)

区分単位

種別	メーカー (機種)	数	備考	貸出セット名	使用数	料金 (円)
● ブーム・スタンド	K&M (ST210/2B)	10		マイクAの内		0
● ミニ・ブーム	K&M (ST-259B)	10				
● 小2段	高砂 (MF-18T)	4	820mm-1460mm			
● 中2段	高砂 (MF-22T)	4	1090mm-1920mm			
● 大2段	高砂 (MF-25T)	4	1360mm-2500mm			
● 大フレキ	高砂 (MF-230)	8	1700mm-3000mm			
● 卓上 (ストレート)	高砂 (MS-10)	4	80mm +80mm (脱着可)			
	高砂 (MS-404)	2	200mm			
● フレキ・アダプター	高砂 (D型)	4	200mm			
	高砂 (E型)	4	300mm			
● アーム・スタンド	OHAS! (MA-25BN)	6	250mm			
	OHAS! (MA-200N)	6	250mm-400mm (2段式)			

<< シアターラム音響機材リスト 4/4 >>

世田谷パブリックシアター 技術課
TEL 03-5432-1522
FAX 03-5432-1529

■ 共通機器

※パブリックシアター・音響スタジオ・稽古場共有につき、調整後使用可となります

区分単位

種別	メーカー (機種)	数	備考	貸出セット名	使用数	料金
● アナログ・ミキサー	MACKIE (1402-VLZ)	1	6+4stereo/LR	増設用音響調整卓B		1,500
	Soundcraft (SPRIT LIVE4 MK II)	1	12+2ST/4G/LR (4MTRX)	増設用音響調整卓B		1,500
	Soundcraft (K1)	1	24+2/4/2/4MTRX AUX:4(+2切替)	増設用音響調整卓C		3,200
● MDレコーダー	SONY (MDS-E3)	1	リモコン付属	単独 (ミニディスク)		700
● CDプレーヤー	TEAC (CD-401MK II)	2	有線リモコン付属	単独 (CDプレーヤー)		600
● カセットテープレコーダー	TEAC (302)	2	有線リモコン付属 ダブルカセット(独立可能型)	単独 (カセットテープレコーダー)		600
● DAT	TEAC (DA-P1)	2	ポータブル型	単独 (DAT)		900
● DAT	TEAC (DA-30MK II)	1	有線リモコン (RC-D30) 付属	単独 (DAT)		900
● デジタル・ディスクレコーダー	オカリ (DX5050)	1	※3.5インチMOディスク仕様	単独 (MOディスクライター)		2,400
● CDラジカセ	SONY (ZS-607)	2	リモコン付属	単独 (CDラジカセ)		900
● グラフィック・イコライザー	YAMAHA (Q2031A)	3		単独 (グラフィックイコライザー)		400
● マルチ・エフェクター	YAMAHA (SPX-990)	2		単独 (エフェクター)		700
● 可動アンプ	TOA (IP-300D)	2		スピーカーの内		0
	TOA (IP-450D)	2		スピーカーの内		0
● スピーカー	ElectroVoice (FM-1202ER)	3	三角フットモニター	単独 (パナハリススピーカー)		500
	BOSE (101MM STAGE)	4	スタンド・バトン吊り金具付き	単独 (仕込みスピーカーA)		100
	TOA (F-605G)	5	スタンド・バトン吊り金具付き	単独 (仕込みスピーカーB)		600

□パブリックシアター用マイク (※調整後使用可)

区分単位

種別	メーカー (機種)	数	備考	貸出セット名	使用数	料金(円)
● ダイナミック型	SHURE (SM-58-LC)	10		マイクフォンA		300
	SHURE (SM-58S)	2	スイッチ付	マイクフォンA		300
	SHURE (SM-57-LC)	12		マイクフォンA		300
	SHURE (Beta 58A)	6		マイクフォンA		300
	SENNHEISER (MD-441U)	6		マイクフォンA		300
	SENNHEISER (MD-421U)	6		マイクフォンA		300
	ElectroVoice (RE-20)	2		マイクフォンB		1,200
● コンデンサー型	amcron (PCC160B)	5	バウンダリー型	マイクフォンA		300
	AKG (C 562 BL)	3	バウンダリー型	マイクフォンA		300
	AKG (C460B comb)	4	(エクステンション・チューブ VR61あり)	マイクフォンA		300
	COUNTRYMAN (I-SOMAX II-C)	2	ピックアップ型	マイクフォンA		300
	SONY (ECM-66B)	2	ピン型	マイクフォンA		300
	amcron (PZM-30D)	2	バウンダリー型	マイクフォンB		1,200
	AKG (C460B/CK68-ULS)	2	ガンマイク (320mm +140mm)	マイクフォンB		1,200
	AKG (C414B-ULS)	2		マイクフォンB		1,200
	SONY (C-38B)	1		マイクフォンB		1,200
● ダイレクトボックス	COUNTRYMAN (TYPE 85)	4		マイクフォンA		300

□音響スタジオ用マイク (※調整後使用可)

区分単位

種別	メーカー (機種)	数	備考	貸出セット名	使用数	料金(円)
● コンデンサー型	NEUMANN (U 87Ai)	1		マイクフォンB		1,200
	SCHOEPS (CMC-56Ug)	2		マイクフォンB		1,200
	SANKEN (CMS-2BL)	1	ステレオ (トランス含む)	マイクフォンB		1,200